


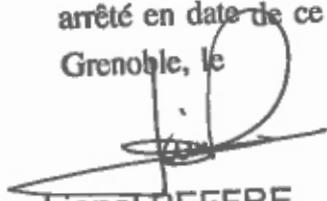

PRÉFET DE L'ISÈRE

Vu pour être annexé à mon  
arrêté en date de ce jour.

Grenoble, le

  
Lionel BEFFRE

**Plan de prévention des risques technologiques (PPRT)  
des établissements**

**SPMR, TOTAL RAFFINAGE FRANCE Vilette de Vienne, TOTAL  
RAFFINAGE FRANCE Serpaize, ESSO et SDSP**

**Communes dans le périmètre d'exposition aux risques :**

**Luzinay**



**Serpaize**

**Vilette-de-Vienne**

**Dossier d'approbation**

**Novembre 2018**

***Dossier de PPRT  
A – Plan de zonage réglementaire***

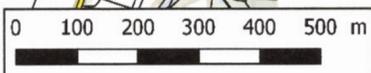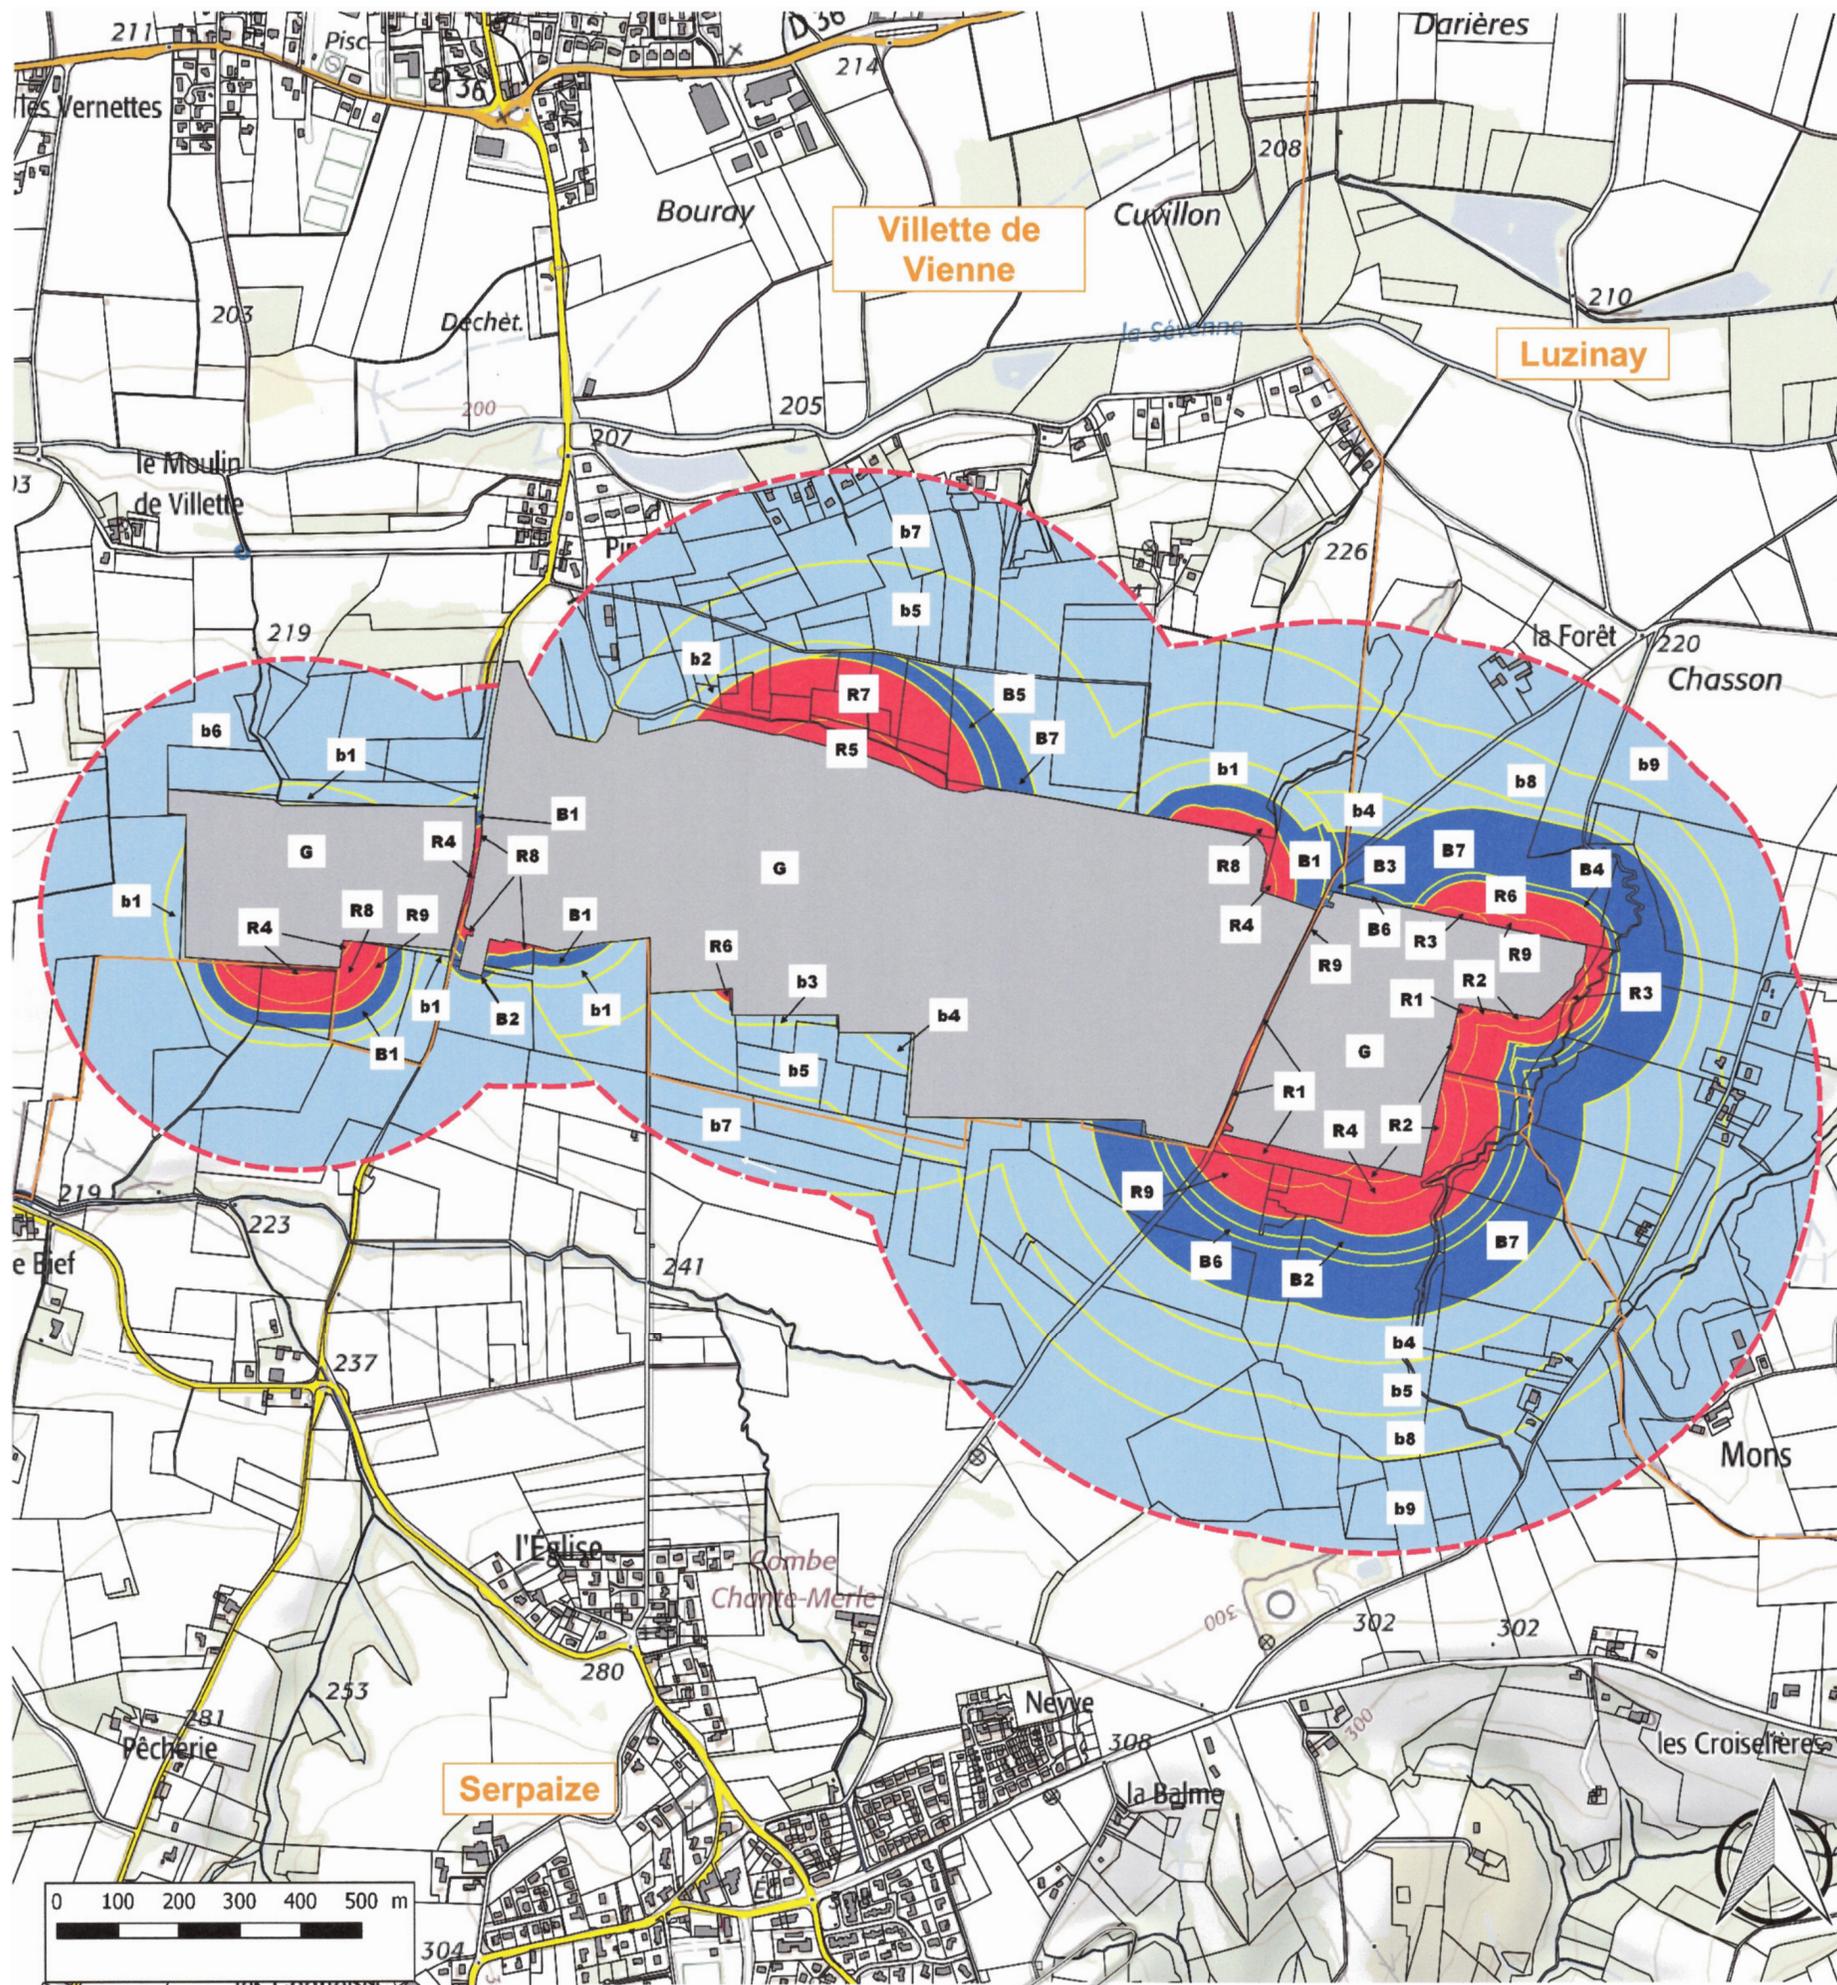



PRÉFET DE L'ISÈRE

Vu pour être annexé à mon arrêté en date de ce jour.  
Grenoble, le

*Lionel BEFFRE*

## Plan de prévention des risques technologiques (PPRT) des établissements : SPMR, TOTAL RAFFINAGE FRANCE Villettes de Vienne, TOTAL RAFFINAGE FRANCE Serpaize, ESSO et SDSP

Communes dans le périmètre d'exposition aux risques Villettes de Vienne, Luzinay et Serpaize

**Dossier d'approbation - Novembre 2018 -**

### A - PLAN DE ZONAGE REGLEMENTAIRE

**Légende**

<ul style="list-style-type: none"> <li><span style="display: inline-block; width: 15px; height: 15px; background-color: #cccccc; border: 1px solid black; margin-right: 5px;"></span> G: zone grisé</li> <li><span style="display: inline-block; width: 15px; height: 15px; background-color: #ff0000; border: 1px solid black; margin-right: 5px;"></span> R: zone d'interdiction stricte</li> <li><span style="display: inline-block; width: 15px; height: 15px; background-color: #0000ff; border: 1px solid black; margin-right: 5px;"></span> B: zone d'autorisation limitée</li> <li><span style="display: inline-block; width: 15px; height: 15px; background-color: #add8e6; border: 1px solid black; margin-right: 5px;"></span> b: zone d'autorisation sous conditions</li> </ul>	<ul style="list-style-type: none"> <li><span style="display: inline-block; width: 15px; height: 15px; border: 1px solid black; margin-right: 5px;"></span> Parcelles cadastrales</li> <li><span style="display: inline-block; width: 15px; height: 15px; background-color: #808080; border: 1px solid black; margin-right: 5px;"></span> Bâti cadastre</li> <li><span style="display: inline-block; width: 15px; height: 15px; background-color: #add8e6; border: 1px solid black; margin-right: 5px;"></span> Cours d'eau</li> <li><span style="display: inline-block; width: 15px; height: 15px; border: 2px solid orange; margin-right: 5px;"></span> Limite communes</li> </ul>
---	---

Périmètre de zones dites de prescriptions relatives à l'urbanisation existante, périmètre de zones dites de maîtrise de l'urbanisation future et périmètre d'exposition aux risques  
 Les trois périmètres sont confondus dans le cas du présent PPRT.

Impression préconfigurée:A2

Date : novembre 2018

1:8 000

Direction Départementale des Territoires/SAET/SIGCD  
©IGN-BdTopo - SCAN25\_EXP - Cadastre DGI

Source des données :  
DREAL/UD38 et DDT39/SSR-CAR2